



ΕΦΗΜΕΡΙΣ ΤΗΣ ΚΥΒΕΡΝΗΣΕΩΣ

ΤΗΣ ΕΛΛΗΝΙΚΗΣ ΔΗΜΟΚΡΑΤΙΑΣ

ΤΕΥΧΟΣ ΤΕΤΑΡΤΟ **Αρ. Φύλλου 147**

26 Φεβρουαρίου 2002

ΠΕΡΙΕΧΟΜΕΝΑ

ΑΠΟΦΑΣΕΙΣ

ΑΠΟΦΑΣΕΙΣ

Αριθ. 46651/712 (1)

Αναστολή χορήγησης οικοδομικών αδειών και εκτέλεσης Οικοδομικών εργασιών σε εκτός σχεδίου περιοχές (τέως κοινότητας Ουρανούπολης) και στα νησιά Δρένια (τέως κοινότητας Αμμουλιανής) του Δήμου Σταγείρων - Ακάνθου (Ν. Χαλκιδικής).

Η ΥΦΥΠΟΥΡΓΟΣ
ΠΕΡΙΒΑΛΛΟΝΤΟΣ, ΧΩΡΟΤΑΞΙΑΣ, ΚΑΙ ΔΗΜ. ΕΡΓΩΝ

Έχοντας υπόψη:

1.- Τις διατάξεις της παρ.3 του άρθρου 6 του Ν. 2242/1994 "Πολεοδόμηση περιοχών δεύτερης κατοικίας σε Ζώνες Οικιστικού Ελέγχου, προστασία φυσικού και δομημένου περί βάλλοντος και άλλες διατάξεις" (Α΄ 162).

2.- Τις διατάξεις του άρθρου 29Α του Ν. 1558/1985 "Κυβέρνηση και Κυβερνητικά Όργανα" (Α΄ 137), όπως αυτό προστέθηκε με το άρθρο 27 του Ν. 2081/1992 (Α 154) και τροποποιήθηκε με την παρ. 2α του άρθρου 1 του Ν. 2469/1997 (Α΄ 38).

3.- Τις διατάξεις της παρ. Β του άρθρου 1 του π.δ/τος 28/28.1.1993 "Καθορισμός αρμοδιοτήτων που διατηρούνται από τον Υπουργό και τις Περιφερειακές Υπηρεσίες διανομαρχιακού επιπέδου του Υπουργείου Περιβάλλοντος, Χωροταξίας και Δημοσίων Έργων" (Α΄ 9).

4.- Την Υ6/31.10.2001 απόφαση Πρωθυπουργού και Υπουργού Περιβάλλοντος, Χωροταξίας και Δημοσίων Έργων "ανάθεση αρμοδιοτήτων Υπουργού Περιβάλλοντος, Χωροταξίας και Δημοσίων Έργων στους Υφυπουργούς Περιβάλλοντος, Χωροταξίας και Δημοσίων Έργων" (Β΄ 1484).

5.- Το υπ' αρ. 6/8.1.2002 υπηρεσιακό σημείωμα της Διεύθυνσης Χωροταξίας - Τμήμα Ε΄.

6.- Το γεγονός ότι από τις κανονιστικές διατάξεις της απόφασης αυτής δεν προκαλείται δαπάνη σε βάρος του κρατικού προϋπολογισμού και του προϋπολογισμού του οικείου Ο.Τ.Α, αποφασίζουμε:

1. Αναστέλλεται για έξη μήνες ακόμη η χορήγηση οικοδομικών αδειών και η εκτέλεση οικοδομικών εργασιών σε εκτός σχεδίου περιοχές (τέως Κοινότητας Ουρανούπολης) και στα νησιά Δρένια (τέως Κοινότητας Αμμουλιανής) του Δήμου Σταγείρων - Ακάνθου (Ν. Χαλκιδικής), στις οποίες έχει επιβληθεί αναστολή με τις αρ. 34084/7143/5.12.99 (Δ΄ 957) και 271/1/2.1.2001 (Δ΄ 4) αποφάσεις του Υπουργού Περιβάλλοντος, Χωροταξίας και Δημοσίων Έργων, όπως οι περιοχές φαίνονται στα σχετικά διαγράμματα που συνοδεύουν την παραπάνω πρώτη υπουργική απόφαση.

2. Η ισχύς της απόφασης αυτής αρχίζει από την δημοσίευση της στην Εφημερίδα της Κυβερνήσεως.

Η παρούσα απόφαση να δημοσιευθεί στην Εφημερίδα της Κυβερνήσεως.

Αθήνα, 18 Φεβρουαρίου 2002

Η ΥΦΥΠΟΥΡΓΟΣ
ΡΟΔΟΥΛΑ ΖΗΣΗ

Αριθ. Δ12/0/30576 (2)

Επίσπευση από το Δημόσιο απαλλοτρίωσης για τη διαπλάτυνση της οδού Ακροπόλεως, από την οδό Λάμπρου Κατσώνη μέχρι την οδό Γαριβάλδη, για την κατασκευή Ολυμπιακών Έργων και κυκλοφορκικών ρυθμίσεων και παρεμβάσεων περί το Γυμναστήριο Άρσης Βαρών του Δήμου Νίκαιας, του Νομού Αττικής.

Ο ΥΦΥΠΟΥΡΓΟΣ ΠΕΡΙΒΑΛΛΟΝΤΟΣ, ΧΩΡΟΤΑΞΙΑΣ, ΚΑΙ ΔΗΜ. ΕΡΓΩΝ

Έχοντας υπόψη:

1. Τα διατάγματα ρυμοτομίας:

α) Το διάταγμα Ε Α Π. περιοχή Καραβάς Β΄

β) Το Π. Δ/Υμα. 23-7-85 (ΦΕΚ 393Δ΄/25-7-85), όπως τροποποιήθηκε με το Π. Δ/γμα 10-7-86 (ΦΕΚ 667Δ΄/ 13.8.86) και με την απόφαση Νομάρχη Πειραιά αρ. 423808/300/14.4.87 (ΦΕΚ 507Δ΄/5-6-87), καθώς και με την απόφαση του Νομάρχη Πειραιά αρ. 428263/204/Α΄/ 27.7.87 (ΦΕΚ 763Δ΄/13.8.87).

2. Τις διατάξεις του Ν.Δ/τος 17-7-1923 "περί σχεδίων των πόλεων, κωμών και συνοικισμών του Κράτους και οικοδομής αυτών" (ΦΕΚ 228/16-8-1923 τ. Α΄).

3. Τις διατάξεις του Ν. 653/1977 "περί υποχρεώσεως των παρόδιων ιδιοκτητών κ.λ.π." (ΦΕΚ 214/5-8-1977 τ. Α'), όπως τροποποιήθηκαν και ισχύουν σήμερα, με τους Ν. 947/1979 ΦΕΚ 169/26-7-1979 τ. Α' και 960/1970 ΦΕΚ 194/25-8-79 τ. Α·.

4. Τις διατάξεις του άρθρου 25 παρ. 4 του Ν. 1418/1984 "για τα δημόσια έργα και ρυθμίσεις συναφών θεμάτων".

5. Τις διατάξεις του Π.Δ/τος 69/8-2-88 ΦΕΚ 28/16-2-88 για τον Οργανισμό της Γενικής Γραμματείας Δημοσίων Έργων.

6. Τις διατάξεις του Ν.Δ. 632/70 όπως αντικαταστάθηκε με τις διατάξεις του Ν.Δ. 1143/72 (ΦΕΚ 64Α/72).

7. Την κοινή απόφαση Δ16α/04/773/29-11-90 (ΦΕΚ 746/Β/30-11-90), των Υπουργών Προεδρίας και Αναπλ. ΠΕΧΩΔΕ "Περί εξαιρέσεως Διοικητικών Πράξεων και εγγράφων οπό τον κανόνα των τριών υπογραφών" που κοινοποιήθηκε με την εγκύκλιο 2.

8. Την Δ17α/02/58/Φ.2.2.1/2-11-01 Απόφαση ανάθεσης αρμοδιοτήτων στους Υφυπουργούς ΠΕΧΩΔΕ Ιωάννη Τσακλίδη και Ροδούλα Ζήση.

9. Το Ν. 2598 (ΦΕΚ 66 τ. Α΄/24-3-1998) "Περί Οργάνωσης των Ολυμπιακών Αγώνων -Αθήνα 2004".

10. Το Ν. 2730 (ΦΕΚ 130 τ. Α/25-6-1999) "Σχεδιασμός. Ολοκληρωμένη ανάπτυξη και εκτέλεση Ολυμπιακών Έργων και άλλες διατάξεις".

11. Το Ν. 2819 (ΦΕΚ 84 τ. Α/15-3-2000) "Ίδρυση Εταιρείας Ολυμπιακό Χωριό 2004 Α. Ε προστασία Ολυμπιακών Συμβόλων & Σημάτων & άλλες διατάξεις".

12. Το Π Δ. 158 (ΦΕΚ 139 τ. Α') 12-6-2000) Σύσταση Ειδικής Υπηρεσίας Δημ. Έργων για τη μελέτη και κατασκευή Ολυμπιακών Έργων για τη διεξαγωγή των Ολυμπιακών Αγώνων του 2004 (ΕΥΔΕ/Ο.Ε. 2004).

13. Το Ν. 2833 (ΦΕΚ 150 τ. Α΄/30-6-2000) "θέματα προετοιμασίας των Ολυμπιακών Αγώνων 2004 και άλλες διατάξεις".

14. Τη Υ6/31-10-2001 ΦΕΚ 1484/31-10-2001 Β΄ κοινή απόφαση του Πρωθυπουργού και της Υπουργού ΠΕΧΩΔΕ σχετικά με ανάθεση αρμοδιοτήτων στους Υφυπουργούς Περιβάλλοντος Χωροταξίας και Δημ. Έργων, αποφασίζουμε:

α. Την επίσπευση από το Δημόσιο απαλλοτρίωσης για τη διαπλάτυνση της οδού Ακροπόλεως, από την οδό Λάμπρου Κατσώνη μέχρι την οδό Γαριβάλδη. για την κατασκευή Ολυμπιακών Έργων και κυκλοφοριακών ρυθμίσεων και παρεμβάσεων περί το Γυμναστήριο Άρσης Βαρών του Δήμου Νίκαιας, του Νομού Αττικής

β. Το χαρακτηρισμό της προκείμενης πολεοδομικής Εφαρμογής κατεπείγουσας ανάγκης και

γ. Την κατάρτιση των στοιχείων προδικασίας που προβλέπονται από το άρθρο 5 του Ν. 653/1977, για να κινηθεί η δίκη καθορισμού των αποζημιώσεων για τις ιδιοκτησίες που ρυμοτομούνται.

Η απόφαση αυτή να δημοσιευθεί στην Εφημερίδα της Κυβερνήσεως.

Καλλιθέα, 25 Ιανουαρίου 2002

Ο ΥΦΥΠΟΥΡΓΟΣ

Ι. ΤΣΑΚΛΙΔΗΣ

Αριθ. 253 (3)

Μερική ανάκληση της 5174/18-1-1999 (ΦΕΚ 7/Τ.Δ/1999) απόφασης του Γεν. Γραμματέα Περιφέρειας Αττικής.

Ο ΓΕΝΙΚΟΣ ΓΡΑΜΜΑΤΕΑΣ ΠΕΡΙΦΕΡΕΙΑΣ ΑΤΤΙΚΗΣ

Έχοντας υπόψη:

1. Τις δ/ξεις του Ν. 3200/55 "Περί Διοικητικής Αποκεντρώσεως", όπως αυτές τροποποιήθηκαν μεταγενέστερα.

2. Τις δ/ξεις του Ν. 2503/1997 "Διοίκηση, οργάνωση, στελέχωση της Περιφέρειας κλπ".

3. Τις δ/ξεις της παρ. 3 του άρθρου 117 του Συντάγματος της Χώρας.

4. Τις δ/ξεις του Ν. 998/79 "Περί προστασίας των Δασών και των Δασικών εν γένει εκτάσεων της Χώρας" και ειδικότερα:

α) Του άρθρου 41 παρ. 1 και β) άρθρου 38 παρ. 1

5. Τις διαταγές του Υπουργείου Γεωργίας:

α) 160417/1180/8-7-80, "Περί οδηγιών για τις αναδασωτέες εκτάσεις".

β) 182447/3049/24-9-80

6. Την αριθ. 5174/18-1-1999 (ΦΕΚ 7/Τ.Δ/1999) απόφασή μας "Περί κηρύξεως ως αναδασωτέας έκτασης εμβαδού 25.850,357 στρ. στις θέσεις "Λεωφόρο Μαραθώνα (ύψος Γέρακα), Άγιοι Πάντες, Αστεροσκοπείο, Πλεζάνς, Ν. Πεντέλη, Λατομείο Μουζάκη, Πύριζα, Στρατόπεδο Ντούνη, Αιολίδα, Διονυσοβούνι, Κρύα Βρύση Σταμάτας, Κουκουνάρθι, Άγιος Λουκάς, Στρωματάκια, Άγιος Αθανάσιος, Άγιος Γεώργιος, Πετρωτή, ύψωμα Ραπεντώσας, ΑΟΟΑ, Ανθούσα, Ντράφι, Βγένα, Σανατόριο Πεντέλης, Βουτζάς, Λύρειο, Νταού Πεντέλης, Καλλιτεχνούπολη, Λ. Μαραθώνος (ύψος Πικερμίου)" των Δήμων Ν. Μάκρης, Γέρακα, Παλλήνης, Ραφήνας και των Κοινοτήτων Πικερμίου, Σταμάτας, Ροδόπολης, Ν. Πεντέλης, Πεντέλης, Ανθούσας και Διονύσου, Ν. Αττικής.

7. Το αριθ. 180552/2602/24-10-1985 έγγραφο αναπληρωτή Υπουργού Γεωργίας, (είναι δυνατή η ανάκληση της νομαρχιακής απόφασης που κήρυξε την έκταση ως αναδασωτέα, στα πλαίσια της δυνατότητος ανάκλησης των παρανόμων διοικητικών πράξεων, ως εκδοθείσα κατά πλάνη).

8. Το γεγονός ότι σύμφωνα με την γενική αρχή του Διοικητικού Δικαίου, οι διοικητικές πράξεις ανακαλούνται έ-

στω και αν χαρακτηρίζονται από την διοίκηση οριστικές και αμετάκλητες (αποφάσεις Συμβουλίου Επικρατείας 3957/73, 312-213/83, 405, 2177 & 2178/84) και ακόμη του ότι η ανάκληση των δυσμενών παρανόμων διοικητικών πράξεων ενεργείται οποτεδήποτε και μετά την παρέλευση του εύλογου χρόνου χωρίς χρονικούς περιορισμούς (Σ.τ. Ε 1534/75, 839/75).

9. Τις αριθ. 6582/16-11-2001 & 196/18-1-2002 αναφορές - προτάσεις του Δασαρχείου Πεντέλης με τις οποίες προτείνεται η μερική ανάκληση της ανωτέρω Απόφασής μας και συγκεκριμένα για έκταση εμβαδού 11,098 στρ. που βρίσκεται στη θέση "ΟΤΕ" περιφερείας Δήμου Παλλήνης και απεικονίζεται στο προσαρτημένο στην πιο πάνω αριθ. 6582/16-11-01 αναφορά του Δασαρχείου Πεντέλης απόσπασμα φύλλου χάρτη ΓΥΣ αριθ. 6446/8 κλιμ. 1:10.000 με τις ενδείξεις Α & Β και με στοιχεία οριογραμμής 1-2-3-4-5-6-7-8-9-1 και 10-11-12-13-14-15-10 αντίστοιχα, για το λόγο ότι η πιο πάνω έκταση εμπίπτει εντός της επέκτασης του ρυμοτομικού σχεδίου Παλλήνης που εγκρίθηκε με το από 16-1-1973 Β.Δ και δημοσιεύθηκε στο ΦΕΚ 26/Τ.Δ/31-3-73, το οποίο δεν έχει ανακληθεί μέχρι σήμερα και στο οποίο αναφέρεται ότι: «.....Άρθρον μόνον. 1. Εγκρίνεται η επέκτασις του ρυμοτομικού σχεδίου Παλλήνης (Αττικής) δια του καθορισμού χώρου προς ανέγερσιν κτιριακών εγκαταστάσεων του ΟΤΕ ...... ως εμφαίνεται εις το υπό του Προϊστάμενου της Υπηρεσίας οικισμού, τεθεωρημένου δια της υπ' αριθ. Ε 37946/1972 πράξεως αυτού σχετικόν πρωτότυπον διάγραμμα υπό κλίμακα 1:1.000, ούτινος συνοπτικόν αντίτυπον δημοσιεύεται μετά του παρόντος........»

10. Το αριθ. 11599/906/01/3-9-2001 έγγραφο της Πολεοδομίας Νομ. Αυτ/σης Ανατ. Αττικής και το συνοδεύουν αυτό απόσπασμα ρυμοτομικού σχεδίου επέκτασης του Δήμου Παλλήνης.

11. Το ότι έχει κριθεί από σχετική νομολογία (σχετ. 55/93 ολομ. Σ.τ.Ε) ότι δεν μπορούν να κηρύσσονται αναδασωτέες εκτάσεις που έχουν οργανωθεί πολεοδομικά βάσει εγκεκριμένων σχεδίων πόλεως, δημοσιευομένων σε ΦΕΚ των σχετικών Π.Δ/των (άσχετα αν για την ένταξή τους στο σχέδιο - όντας δάση ή δασικές - παραβιάσθηκαν διατάξεις της δασικής νομοθεσίας).

12. Την αριθ. οικ. 87234/7539/3-9-1997 Εγκ. Δ/γή Υπ. Γεωργίας παρ. 9 αυτής, αποφασίζουμε:

Ανακαλούμε μερικώς την αριθ. 5174/29-12-1998 (ΦΕΚ 7/Τ.Δ/1999) Απόφασή μας και συγκεκριμμένα για τις εκτάσεις που στο συνημμένο απόσπασμα Φύλλου Χάρτη ΓΥΣ αριθ. 6446/8 κλιμ. 1:10.000 το οποίο αποτελεί αναπόσπαστα μέρος της παρούσας και υπογράφεται από το Δασάρχη Πεντέλης εμφανίζονται με στοιχεία Α και Β και με στοιχεία οριογραμμής 1-2-3-4-5-6-7-8-9-1 και 10-11-12-13-14-15-10 αντίστοιχα, συνολικού εμβαδού 11,098 στρεμμάτων, για το λόγο που αναφέρεται ανωτέρω ήτοι διότι αποτελούσαν εκτάσεις που είχαν οργανωθεί πολεοδομικά βάσει εγκεκριμένου (επέκταση) σχεδίου πόλεως και είχε δημοσιευθεί σε ΦΕΚ το σχετικό από 16-1-1973 Β.Δ (ΦΕΚ 26/Τ.Δ/1973) και σύμφωνα με σχετική νομολογία (Αποφ. 55/93 Ολομ. Σ.τ.Ε) δεν μπορούσαν να κηρυχθούν αναδασωτέες, (άσχετα αν για την ένταξή της στο σχέδιο - όντας δάση ή δασικές - παραβιάσθηκαν διατάξεις της δασικής νομοθεσίας και κατά συνέπεια κηρύχθηκαν αναδασωτέες κατά παράβαση ουσιαστικής διάταξης Νόμου.

Η παρούσα απόφαση να δημοσιευθεί στην Εφημερίδα της Κυβερνήσεως.

Αγία Παρασκευή, 12 Φεβρουαρίου 2002

Ο Γενικός Γραμματέας Περιφέρειας
ΜΙΧΑΗΛ ΚΥΡΙΑΚΙΔΗΣ

ΕΘΝΙΚΟ ΤΥΠΟΓΡΑΦΕΙΟ
Για τεχνικούς λογους στο σχεδιάγραμμο
έγινε σμίκρυνση κατά ποσοστό 78 %

Απόσπασμα από φύλλο χάρτη ΓΥΣ κλ.1:10.000 με αρ. 6446/8 που συνοδεύει την αρ. 5174/29-12-98 απόφαση κήρυξης ως αναδασωτέας του Γενικού Γραμματέα Περιφ.Αττικής



Αριθ. 3358 (4)

Καθορισμός χρήσης σε υπό παραχώρηση δημόσια δασική εποικιστική έκταση του Δήμου Ηρακλεωτών Ν. Γρεβενών.

Ο ΝΟΜΑΡΧΗΣ ΓΡΕΒΕΝΩΝ

Έχοντας υπόψη:

1. Το Ν 1512/11-1-1985 (ΦΕΚ 4 Α) για την τροποποίηση και συμπλήρωση πολεοδομικών διατάξεων κ.λ.π. και ειδικότερα το άρθρο 3 παρ. 1 αυτού.

2. Το Ν. 1337/12-3-1983 (ΦΕΚ 33Δ) για την επέκταση των πολεοδομικών σχεδίων κ.λ.π.

3. Το Ν 360/1976 για τη χωροταξία και το περιβάλλον.

4. Το Ν 1032/1980 για τη σύσταση του Υπουργείου Χ.Ο.Π.

5. Την Υ1β/2000/29-3-96 (ΦΕΚ 343Δ) απόφαση του Υπουργείου Υγείας Πρόνοιας και κοινωνικών Ασφαλίσεων για τους όρους ίδρυσης και λειτουργίας πτη-κτηνοτροφικών εγκ/σεων.

6. Την 83840/3591/12-12-86 απόφαση του Υπουργείου ΠΕ.ΧΩ.Δ.Ε. για τις αποστάσεις των πτη-κτηνοτροφικών εγκ/σεων από πόλεις, χωριά, οικισμούς κ.λ.π.

7. Την από 6-6-2001 ομόφωνη απόφαση του δημοτικού Συμβουλίου του Δήμου Ηρακλεωτών Ν. Γρεβενών.

8. Την οικ 3386/18-12-2001 εισήγηση του Τμήματος Πολεοδομίας και περιβάλλοντος της Ν. Α. Γρεβενών, αποφασίζουμε:

Καθορίζουμε ως χρήση στην υπό παραχώρηση, σύμφωνα με το άρθρο 13 παρ. 2γ του Ν1734/87 "Βοσκότοποι και ρύθμιση ζητημάτων σχετικών με κτηνοτροφική αποκατάσταση κ.λ.π.", δημόσια δασική εποικιστική έκταση 5000 τ.μ. του Δήμου Ηρακλεωτών Ν. Γρεβενών και συγκεκριμένα για το με αριθμό 1900 θ' αγροτεμάχιο του αγροκτήματος "Κιβωτός" Ν. Γρεβενών, τη λειτουργία που εξυπηρετεί την εγκατάσταση κτηνοτροφικών εκμεταλλεύσεων.

Το τοπογραφικό διάγραμμα του αγροτεμαχίου που συντάχθηκε από την Τοπογραφική Υπηρεσία της Νομαρχιακής Αυτοδιοίκησης Γρεβενών αποτελεί αναπόσπαστο τμήμα της παρούσας.

Από τις διατάξεις της απόφασης αυτής δεν προκαλείται δαπάνη σε βάρος του κρατικού προϋπολογισμού, ούτε σε βάρος του προϋπολογισμού του οικείου Ο.Τ.Α. (Δήμος Ηρακλεωτών Ν. Γρεβενών).


Η απόφαση αυτή με το συνημμένο τοπογραφικό διάγραμμα να δημοσιευθεί στην Εφημερίδα της Κυβερνήσεως.

Γρεβενά, 19 Δεκεμβρίου 2001

Ο Νομάρχης

ΑΝΤΩΝΗΣ ΠΕΤΣΑΣ

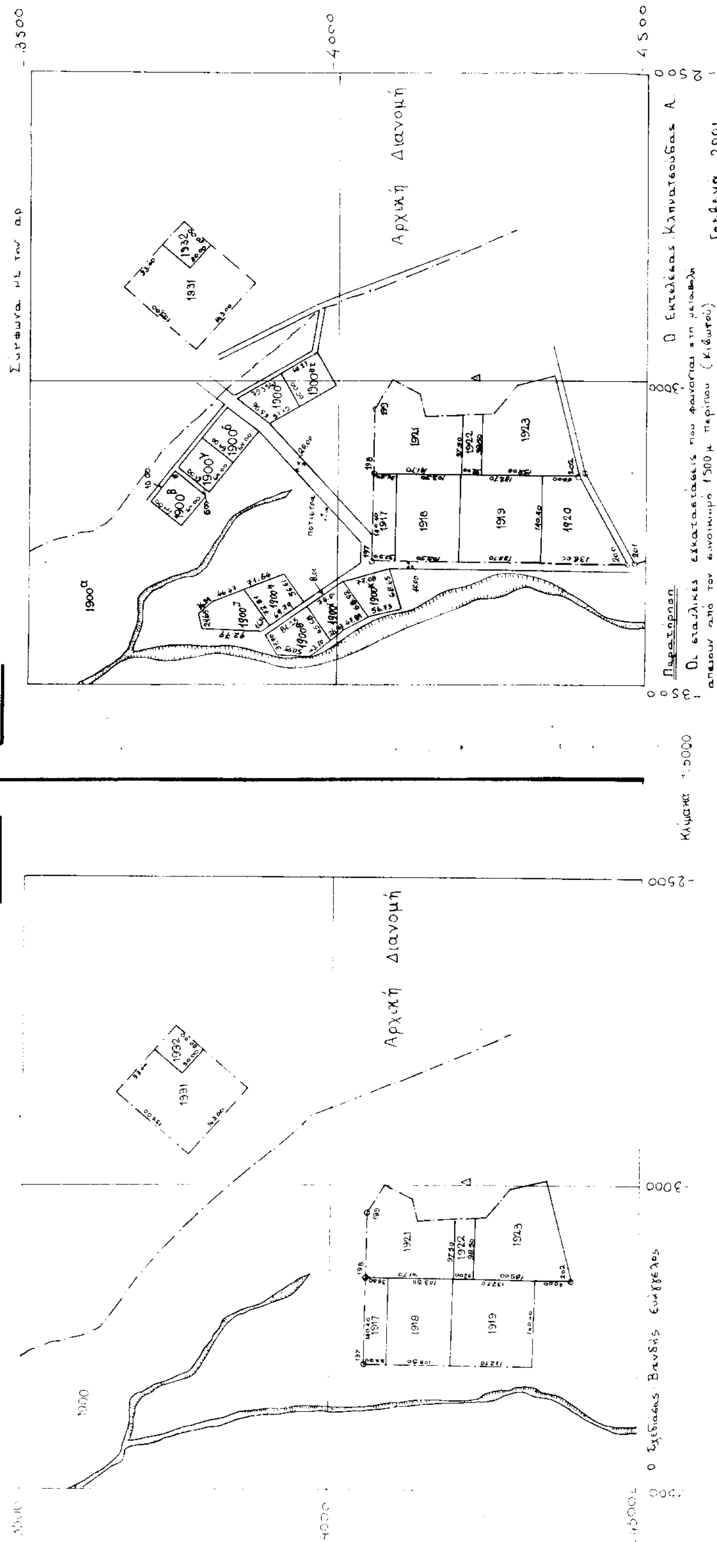


ΜΕΤΑΒΟΛΗ
ΑΓΡΟΚΤΗΜΑ "ΚΙΒΩΤΟΣ" Ν. ΓΡΕΒΕΝΩΝ
Σ.Δ 1973
ΕΛΛΗΝΙΚΗ ΔΗΜΟΚΡΑΤΙΑ
ΝΟΜ/ΚΗ ΑΥΤΟΔ/ΣΗ ΓΡΕΒΕΝΩΝ
Δ/ΝΣΗ ΑΓΡΟΤΙΚΗΣ ΑΝΑΠΤΥΞΗΣ
ΤΜΗΜΑ ΤΟΠΟΓΡΑΦΙΑΣ
ΕΘΝΙΚΟ ΤΥΠΟΓΡΑΦΕΙΟ
Για τεχνικούς λόγους στο σχεδιάγραμμο έγινε σμίκρυνση κατά ποσοστό
ΚΑΘΕΣΤΩΣ
ΠΑΛΑΙΟ
ΝΕΟ
Σύμφωνα με τον αρ.
Αρχική Διανομή
Αρχική Διανομή
Ο Σχεδιάσας Βλαχάς Ευάγγελος
Κλίμακα 1:5000
Παρατήρηση
Οι σταυλικές εγκαταστάσεις που φαίνονται στη μεταβολή απέχουν από τον οικισμό 1500 μ περίπου (Κιβωτού)
Ο Εκτελέσας Κληματσούδας Α.
Γρεβενά 2001
Θεωρήθηκε το με Αρ. Πρωτ. 3358/19-12-2001 έγγραφο του Τμήματος Πολεοδομίας & Περιβάλλοντος της Ν.Α. Γρεβενών
(Απόφαση Νομάρχη Γρεβενών)



ΕΘΝΙΚΟ ΤΥΠΟΓΡΑΦΕΙΟ

ΕΦΗΜΕΡΙΣ ΤΗΣ ΚΥΒΕΡΝΗΣΕΩΣ

ΚΑΠΟΔΙΣΤΡΙΟΥ 34 * ΑΘΗΝΑ 104 32 * TELEX 223211 YPET GR * FAX 010 52 21 004
ΗΛΕΚΤΡΟΝΙΚΗ ΔΙΕΥΘΥΝΣΗ: http: www.et.gr
e-mail: webmaster @ et.gr

ΠΛΗΡΟΦΟΡΙΕΣ ΔΗΜΟΣΙΕΥΜΑΤΩΝ Φ.Ε.Κ.: Τηλ. 1464

Πληροφορίες Α.Ε. - Ε.Π.Ε. και λοιπών Φ.Ε.Κ.: **010 527 9000**

ΠΕΡΙΦΕΡΕΙΑΚΑ ΓΡΑΦΕΙΑ ΠΩΛΗΣΗΣ Φ.Ε.Κ.

ΘΕΣΣΑΛΟΝΙΚΗ - Βασ. Όλγας 227 - Τ.Κ. 54100 **(0310) 423 956**
ΠΕΙΡΑΙΑΣ - Γούναρη και Εθν. Αντίστασης Τ.Κ. 185 31 **010 4135 228**
ΠΑΤΡΑ - Κορίνθου 327 - Τ.Κ. 262 23 **(0610) 638 109 -110**
ΙΩΑΝΝΙΝΑ - Διοικητήριο Τ.Κ. 450 44 **(06510) 87215**
ΚΟΜΟΤΗΝΗ - Δημοκρατίας 1 Τ.Κ. 691 00 **(05310) 22 858**
ΛΑΡΙΣΑ - Διοικητήριο Τ.Κ. 411 10 **(0410) 597449**
ΚΕΡΚΥΡΑ - Σαμαρά 13 Τ.Κ. 491 00 **(06610) 89 127 / 89 120**
ΗΡΑΚΛΕΙΟ - Πλ. Ελευθερίας 1, Τ.Κ. 711 10 **(0810) 396 223**
ΛΕΣΒΟΣ - Πλ. Κωνσταντινουπόλεως Τ.Κ. 811 00 Μυτιλήνη **(02510) 46 888 / 47 533**

ΤΙΜΗ ΠΩΛΗΣΗΣ ΦΥΛΛΩΝ ΕΦΗΜΕΡΙΔΟΣ ΤΗΣ ΚΥΒΕΡΝΗΣΕΩΣ

Σε έντυπη μορφή:
- Για τα ΦΕΚ από 1 μέχρι 40 σελίδες 1 euro.
- Για τα ΦΕΚ από 40 σελίδες και πάνω η τιμή προσαυξάνεται κατά 0,05 euro για κάθε επιπλέον σελίδα.

Σε μορφή CD:

Τεύχος	Περίοδος	Τιμές σε EURO
Α.Ε. & Ε.Π.Ε.	Μηνιαίο	60
Α΄ και Β΄	3μηνιαίο	75
Α΄, Β΄ και Δ΄	3μηνιαίο	90
Α΄	Ετήσιο	180
Β΄	Ετήσιο	210
Γ	Ετήσιο	60
Δ΄	Ετήσιο	150
Παράρτημα	Ετήσιο	75
Αναπτυξιακών Πράξεων και Συμβάσεων (Τ.Α.Π.Σ.)	Ετήσιο	75
Νομικών Προσώπων Δημοσίου Δικαίου (Ν.Π.Δ.Δ.)	Ετήσιο	75
Δελτίο Εμπορικής και Βιομηχανικής Ιδιοκτησίας (Δ.Ε.Β.Ι.)	Ετήσιο	75
Ανωτάτου Ειδικού Δικαστηρίου	Ετήσιο	75
Διακηρύξεων Δημοσίων Συμβάσεων	Ετήσιο	75

Η τιμή πώλησης του Τεύχους Α.Ε. & Ε.Π.Ε. σε μορφή CD - rom για δημοσιεύματα μετά το 1994 καθορίζεται σε 30 euro ανά τεμάχιο, ύστερα από σχετική παραγγελία.
Η τιμή διάθεσης φωτοαντιγράφων ΦΕΚ 0,15 euro ανά σελίδα

ΕΤΗΣΙΕΣ ΣΥΝΔΡΟΜΕΣ Φ.Ε.Κ.

Τεύχος	Σε έντυπη μορφή: Κ.Α.Ε. Προϋπολογισμού 2531 euro	Σε έντυπη μορφή: Κ.Α.Ε. ΤΑΠΕΤ 3512 euro	Από το Internet: Κ.Α.Ε. Προϋπολογισμού 2531 euro	Από το Internet: Κ.Α.Ε. ΤΑΠΕΤ 3512 euro
Α΄ (Νόμοι, Π.Δ., Συμβάσεις κτλ.)	205	10,25	176	8,80
Β΄ (Υπουργικές αποφάσεις κτλ.)	293	14,65	205	10,25
Γ΄ (Διορισμοί, απολύσεις κτλ. Δημ. Υπαλλήλων)	59	2,95	ΔΩΡΕΑΝ	- -
Δ΄ (Απαλλοτριώσεις, πολεοδομία κτλ.)	293	14,65	147	7,35
Αναπτυξιακών Πράξεων και Συμβάσεων (Τ.Α.Π.Σ.)	147	7,35	88	4,40
Ν.Π.Δ.Δ. (Διορισμοί κτλ. προσωπικού Ν.Π.Δ.Δ.)	59	2,95	ΔΩΡΕΑΝ	- -
Παράρτημα (Προκηρύξεις θέσεων ΔΕΠ κτλ.)	30	1,50	ΔΩΡΕΑΝ	- -
Δελτίο Εμπορικής και Βιομ/κής Ιδιοκτησίας (Δ.Ε.Β.Ι.)	59	2,95	30	1,50
Ανωτάτου Ειδικού Δικαστηρίου (Α.Ε.Δ.)	ΔΩΡΕΑΝ	-	ΔΩΡΕΑΝ	- -
Προκηρύξεων Α.Σ.Ε.Π.	ΔΩΡΕΑΝ	-	ΔΩΡΕΑΝ	- -
Ανωνύμων Εταιρειών & Ε.Π.Ε.	2.054	102,70	587	29,35
Διακηρύξεων Δημοσίων Συμβάσεων (Δ.Δ.Σ.)	205	10,25	88	4,40
Α΄, Β΄ και Δ΄			352	17,60

Το κόστος για την ετήσια συνδρομή σε ηλεκτρονική μορφή για τα προηγούμενα έτη προσαυξάνεται πέραν του ποσού της ετήσιας συνδρομής του έτους 2002 κατά 6 euro ανά έτος παλαιότητας και κατά τεύχος

* Οι συνδρομές του εσωτερικού προπληρώνονται στις ΔΟΥ που δίνουν αποδεικτικό είσπραξης (διπλότυπο) το οποίο με τη φροντίδα του ενδιαφερομένου πρέπει να στέλνεται στην Υπηρεσία του Εθνικού Τυπογραφείου.
* Η πληρωμή του υπέρ ΤΑΠΕΤ ποσοστού που αντιστοιχεί σε συνδρομές, εισπράττεται και από τις ΔΟΥ.
* Οι συνδρομητές του εξωτερικού έχουν τη δυνατότητα λήψης των δημοσιευμάτων μέσω internet, με την καταβολή των αντίστοιχων ποσών συνδρομής και ΤΑΠΕΤ.
* Οι Νομαρχιακές Αυτοδιοικήσεις, οι Δήμοι, οι Κοινότητες ως και οι επιχειρήσεις αυτών πληρώνουν το μισό χρηματικό ποσό της συνδρομής και ολόκληρο το ποσό υπέρ του ΤΑΠΕΤ.
* Η συνδρομή ισχύει για ένα χρόνο, που αρχίζει την 1η Ιανουαρίου και λήγει την 31η Δεκεμβρίου του ίδιου χρόνου. Δεν εγγράφονται συνδρομητές για μικρότερο χρονικό διάστημα.
* Η εγγραφή ή ανανέωση της συνδρομής πραγματοποιείται το αργότερο μέχρι τον Φεβρουάριο κάθε έτους.
* Αντίγραφα διπλοτύπων, ταχυδρομικές επιταγές και χρηματικά γραμμάτια δεν γίνονται δεκτά.

Οι υπηρεσίες εξυπηρέτησης των πολιτών λειτουργούν καθημερινά από 08.00΄ έως 13.00΄

ΑΠΟ ΤΟ ΕΘΝΙΚΟ ΤΥΠΟΓΡΑΦΕΙΟ